

# Mapa do celów projektowych SKALA 1 : 500

Sporządzona na podstawie kopii mapy zasadniczej  
oraz pomiaru uzupełniającego przeprowadzonego w m-cu czerwcu 2017 r.  
Wykonawca: Przedsiębiorstwo Usług Geodezyjnych "SURVEYOR" w Lęborku  
kier. rob. geod. upr. Dariusz Białoskórski Nr Upr. 12327; zakres 1 i 2

woj. pomorskie  
pow. bytowski  
gm. Czarna Dąbrówka – identyfikator 220103\_2  
obr. Rokitki – identyfikator 0025  
dz. 37/2; 40/1; 40/2  
obr. Rokity – identyfikator 0026  
dz. 133/1; 133/3; 133/4

ID: 6640.969.2017  
Układ współrzędnych XY – "2000 strefa 6"  
Układ wys. : Kronsztadt 86  
— — — — — zakres opracowania  
stan aktualizacji na dzień : 7 czerwca 2017 r.  
data opracowania mapy : 9 czerwca 2017 r.

Granice nieruchomości zgodne z mapą EGiB  
Mapę sporządzono bez ustalenia służebności  
ujawnionych w księgach wieczystych.

Nie wyklucza się istnienia w terenie  
również urządzeń podziemnych dla  
których brak było informacji  
branżowych i nie zostały odnalezione  
w czasie inwentaryzacji geodezyjnej.



PROJEKT WODNICZACY  
Zielona Dąbrówka

Tadeusz Gralak

Oświadczam, że mapa jest zgodna z  
mapą do celów projektowych przyjętej do  
zasobów geodezyjnych i kartograficznych  
pod nr P.2201.2017.1107  
w dniu 28.06.2017

----- proj. linia kablowa  
- - - - - proj. złącze kablowe  
===== proj. rura osłonowa

Inwestor <b>ENERGA - OPERATOR SA ODDZIAŁ W KOSZALINIE</b> ul. Morska 10, 75-950 Koszalin			
Biuro projektowe Ośrodek Rzeczoznawstwa SEP w Słupsku ul. Przemysłowa 114 76-200 Słupsk	PROJEKTOWAŁ	DATA	NAZWISKO / nr uprawnień
	SPRAWDZIŁ	DATA	NAZWISKO / nr uprawnień
OBIEKT: Budowa przyłącza kablowego 0,4 kV dz. 133/3, 133/1 w m. Rokity gm. Czarna Dąbrówka		NAZWA RYSUNKU: Projekt zagospodarowania terenu dla dz. 133/4	Skala 1:500 Nr rys. 06/2017/1/3 Nr zadania OBI/83/1700866

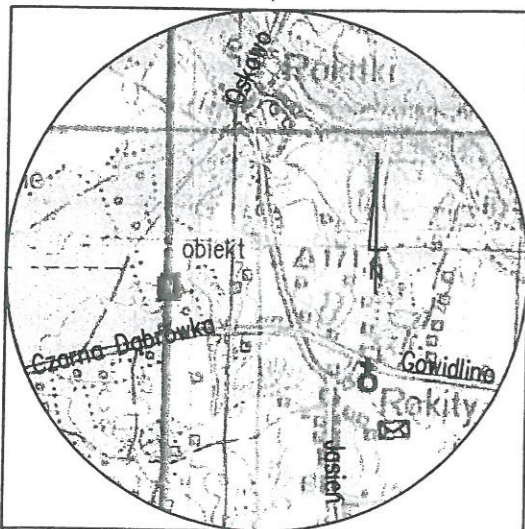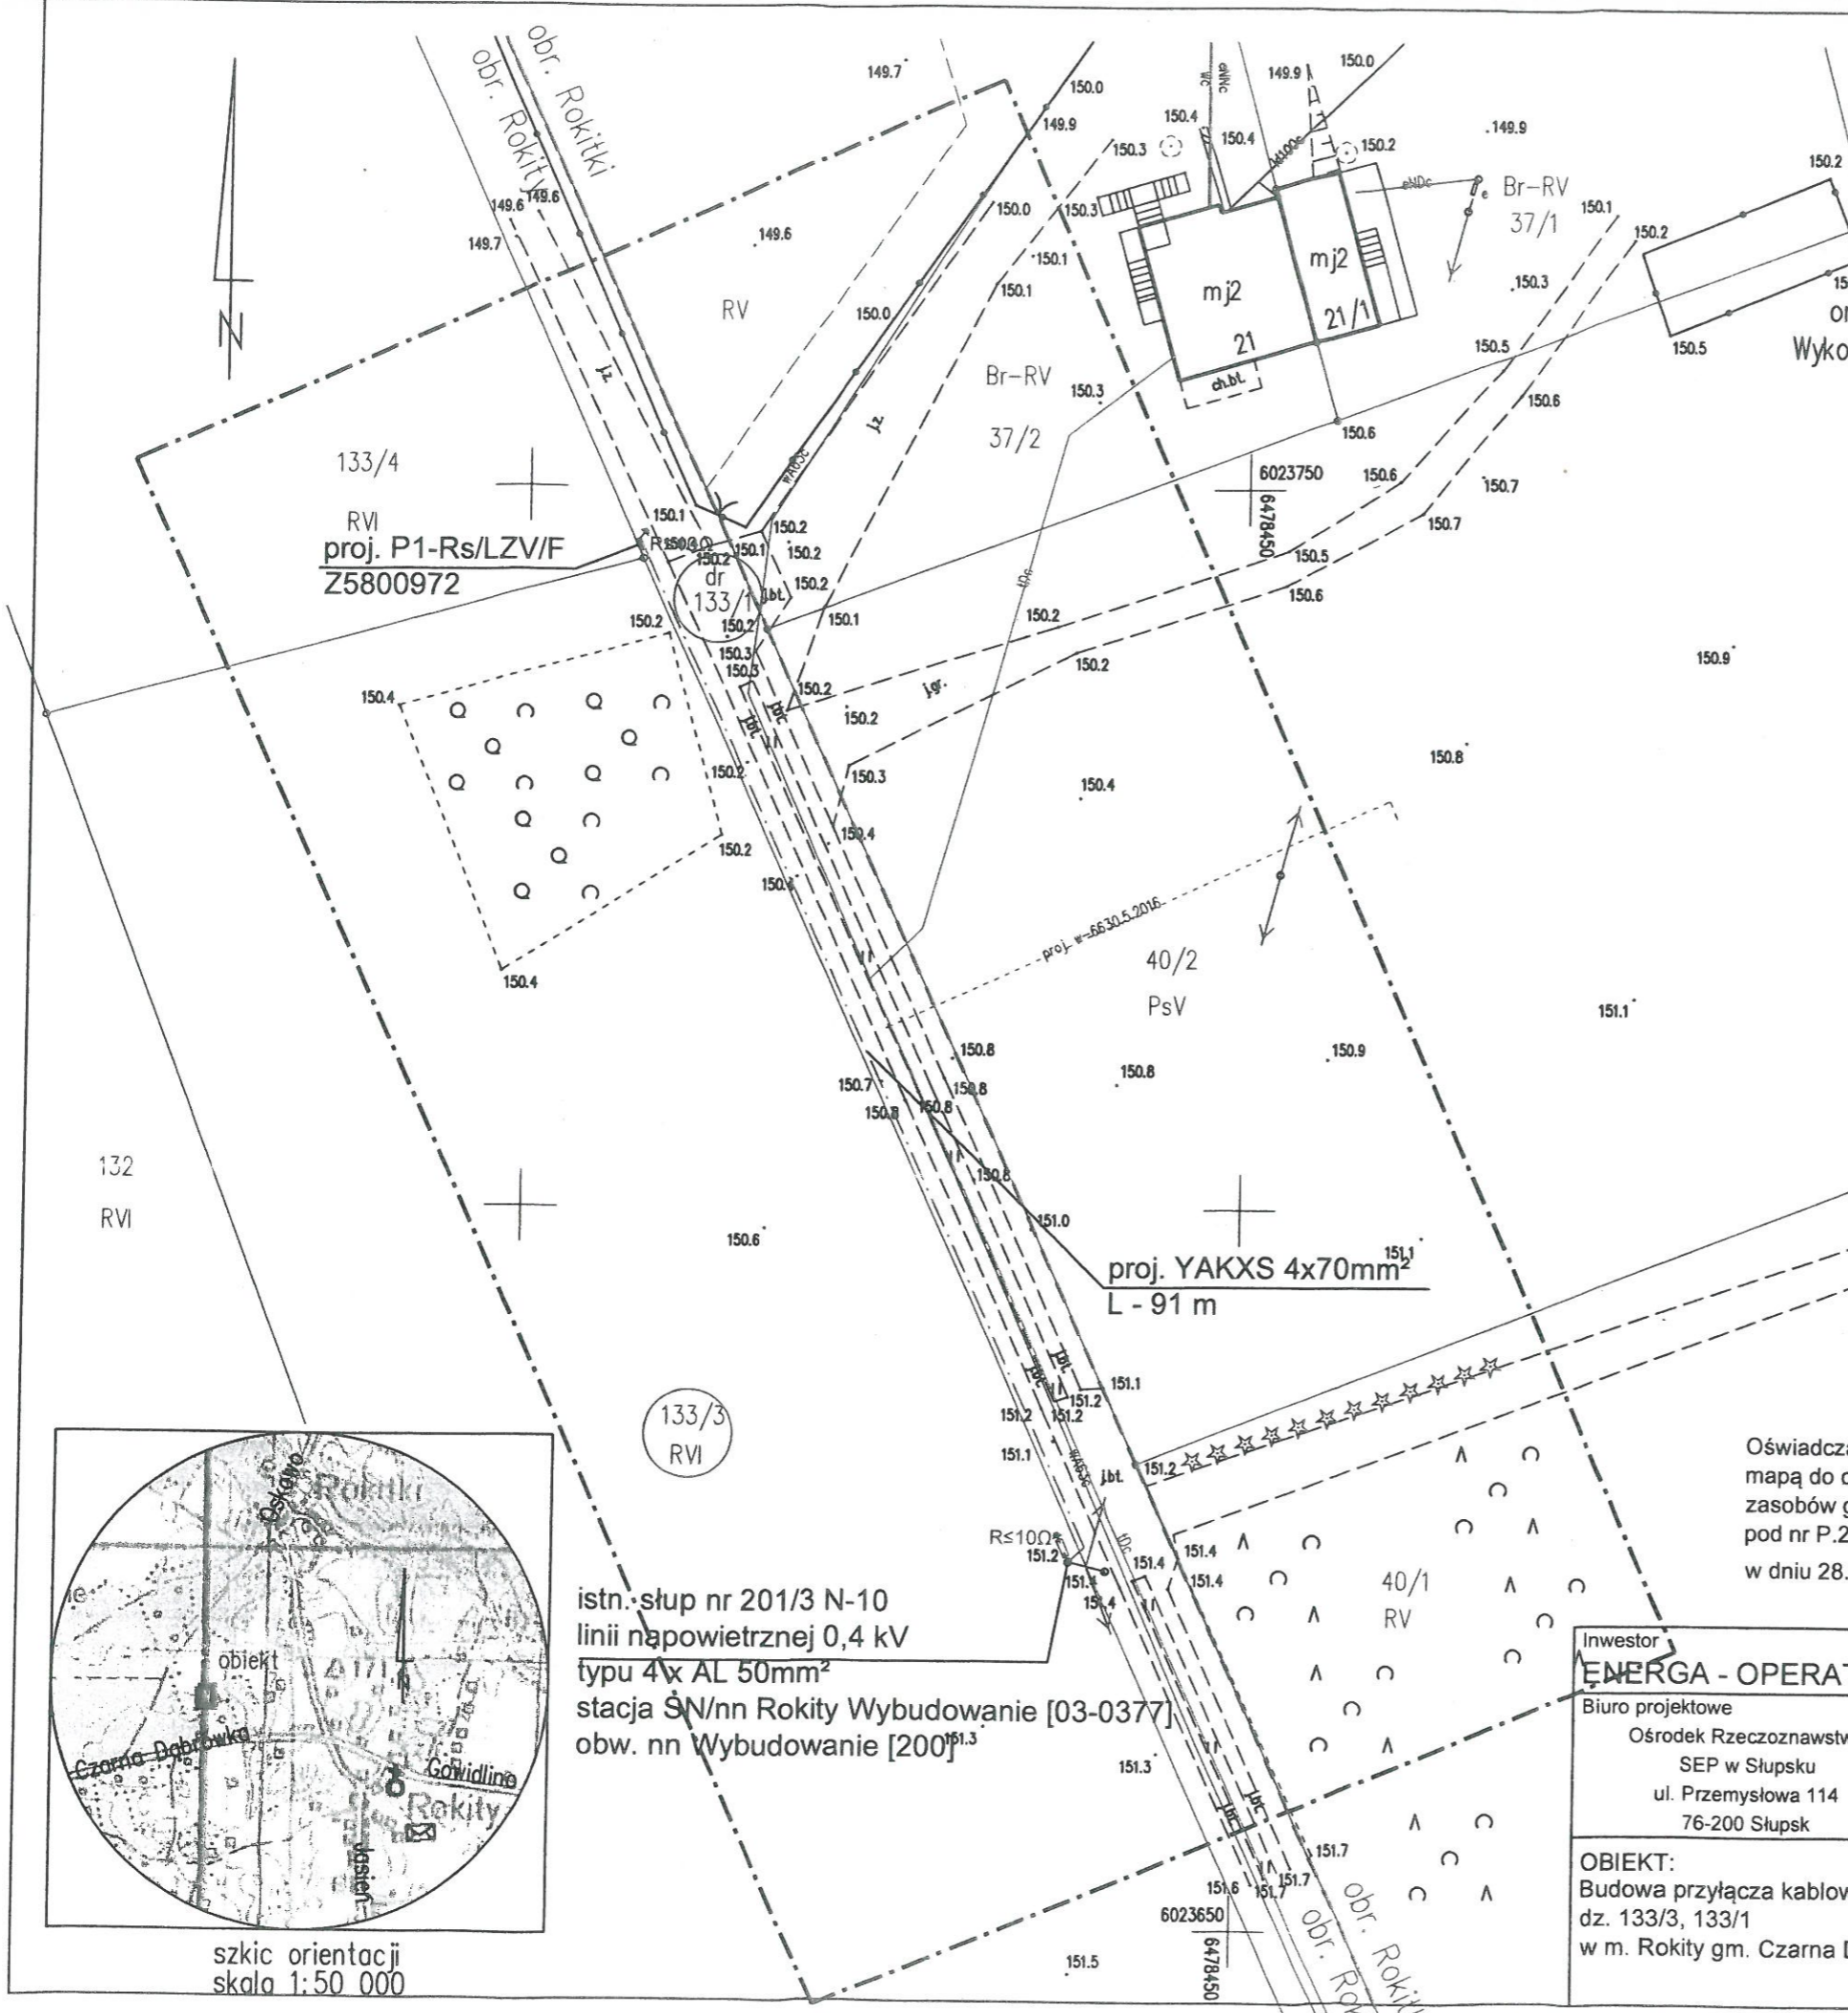

szkic orientacji  
skala 1:50 000