


Zmiana miejscowego planu zagospodarowania przestrzennego dla terenu działki 128 położonej w obrębie Mydlita, gmina Czarna Dąbrówka

Załącznik nr 1 do Uchwały nr Rady Gminy Czarna Dąbrówka z dnia

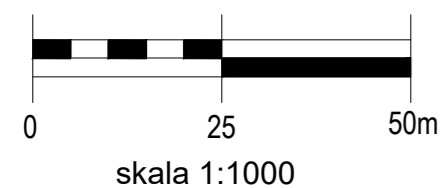

Legenda

- granica opracowania planu miejscowego
- linie rozgraniczające tereny o różnym przeznaczeniu lub różnych zasadach zagospodarowania
- nieprzekraczalna linia zabudowy
- 1.RM** oznaczenie cyfrowo - literowe identyfikujące teren

Podstawowe przeznaczenie terenu

- RM - teren zabudowy zagrodowej w gospodarstwach rolnych, hodowlanych i ogrodniczych
- R - tereny rolnicze
- ZL - lasy

OZNACZENIA

Oznaczenia ogólne

- granica gminy
- granica opracowania zmiany studium
- granica obszarów geodezyjnych

Rokity nazwy wsi

Podstawowe elementy użytkowania i zagospodarowania terenu

- tereny zielonostawne
- lasy
- użytki rolne
- wody śródlądowe
- rzeki i cieki wodne

Kierunki zagospodarowania przestrzennego

- tereny przewidziane dla lokalizacji bazy obsługującej turystykę kwalifikowaną
- tereny o szczególnych warunkach turystyczno-rekreacyjnych
- tereny przewidziane dla rozwoju funkcji produkcyjno-przemysłowych
- tereny przewidziane dla rozwoju funkcji agroturystyki

- tereny o niekorzystnych warunkach dla zabudowy
- perspektywiczne zbiory surowców naturalnych
- obszar na którym rozmieszczone będą urządzenia wykorzystujące energię z odnawialnych źródeł energii o mocy przekraczającej 100kW wraz ze strefami ochronnymi związanymi z ograniczeniami w zabudowie oraz z zagospodarowaniem i użytkowaniem terenu (elementy rejonowe)

Ochrona i kształtowanie środowiska przyrodniczego

- rezerwat przyrody objęty ochroną: 1. "Głaziska Orta Bielka" 2. "Jezioro Małe i Duże Stino"
- rezerwat przyrody proponowany do objęcia ochroną
- granica Parku Krajobrazowego Dolina Słupi
- proponowane powiększenie PK Dolina Słupi
- granica rejonu PK Dolina Słupi
- proponowane powiększenie otuliny PK Dolina Słupi
- użytki ekologiczne proponowane do objęcia ochroną
- pomnik przyrody objęty ochroną
- pomnik przyrody proponowany do objęcia ochroną
- granica zespołu przyrodniczo - krajobrazowego proponowanego do objęcia ochroną
- obszar chronionego krajobrazu proponowany do objęcia ochroną
- lasy wodochronne
- lasy glebochronne
- korytarz ekologiczny
- granica Obszaru Zbiornika Wód Podziemnych
- granica strefy ochronnej GZWP
- zbiory surowców naturalnych C - KOZIN II, E - KOZIN III
- grunty o wysokiej przydatności produkcyjnej
- grunty o III klasie
- grunty o IV klasie pochodzenia mineralnego

Ochrona i kształtowanie środowiska kulturowego


- kopalnie wpisane do rejestru zabytków
- parki wpisane do rejestru zabytków
- zespoły pomników - kwateronów wpisane do wojewódzkiego rejestru zabytków
- parki wpisane do wojewódzkiego rejestru zabytków w zakresie ochrony - kwateronów
- pomniki wpisane do wojewódzkiego rejestru zabytków
- oświaty
- młyn wodny
- stanowisko pełnej ochrony archeologicznej wpisane do rejestru zabytków
- stanowisko pełnej ochrony archeologicznej przewidziane do wpisu do rejestru zabytków
- stanowisko pełnej ochrony archeologicznej
- strefa specjalnej ochrony konserwatorskiej
- strefa specjalnej ochrony archeologiczno-konserwatorskiej
- re strefy ochrony archeologiczno-konserwatorskiej
- strefa ochrony krajobrazowej stanowisk archeologicznych
- granica strefy krajobrazowej związanej z historycznym zabudowaniem
- punkt widokowy

Układ komunikacyjny

- droga wojewódzka
- proponowane obejście w ciągu drogi wojewódzkiej
- droga powiatowa
- droga gminna
- trasa rowerowa - międzymiastowa i lokalna
- turystyczna trasa piesza - regionalna
- proponowana turystyczna trasa piesza
- szlak kajakowy

Elementy infrastruktury technicznej

- sieć wody zimnej
- rezerwa wody
- ujęcie wody do likwidacji
- stacja uzdatniania wody
- oczyszczalnia ścieków biologiczna
- oczyszczalnia ścieków do likwidacji
- granica terenu objętego zbornym systemem oczyszczania ścieków
- obiekt małej retencji wodnej
- projektowana stacja telefoni komórkowej
- wysypisko odpadów ze strefą
- strefy ograniczenia wysokości zabudowy od latarni
- osi drogi startowej lotniska

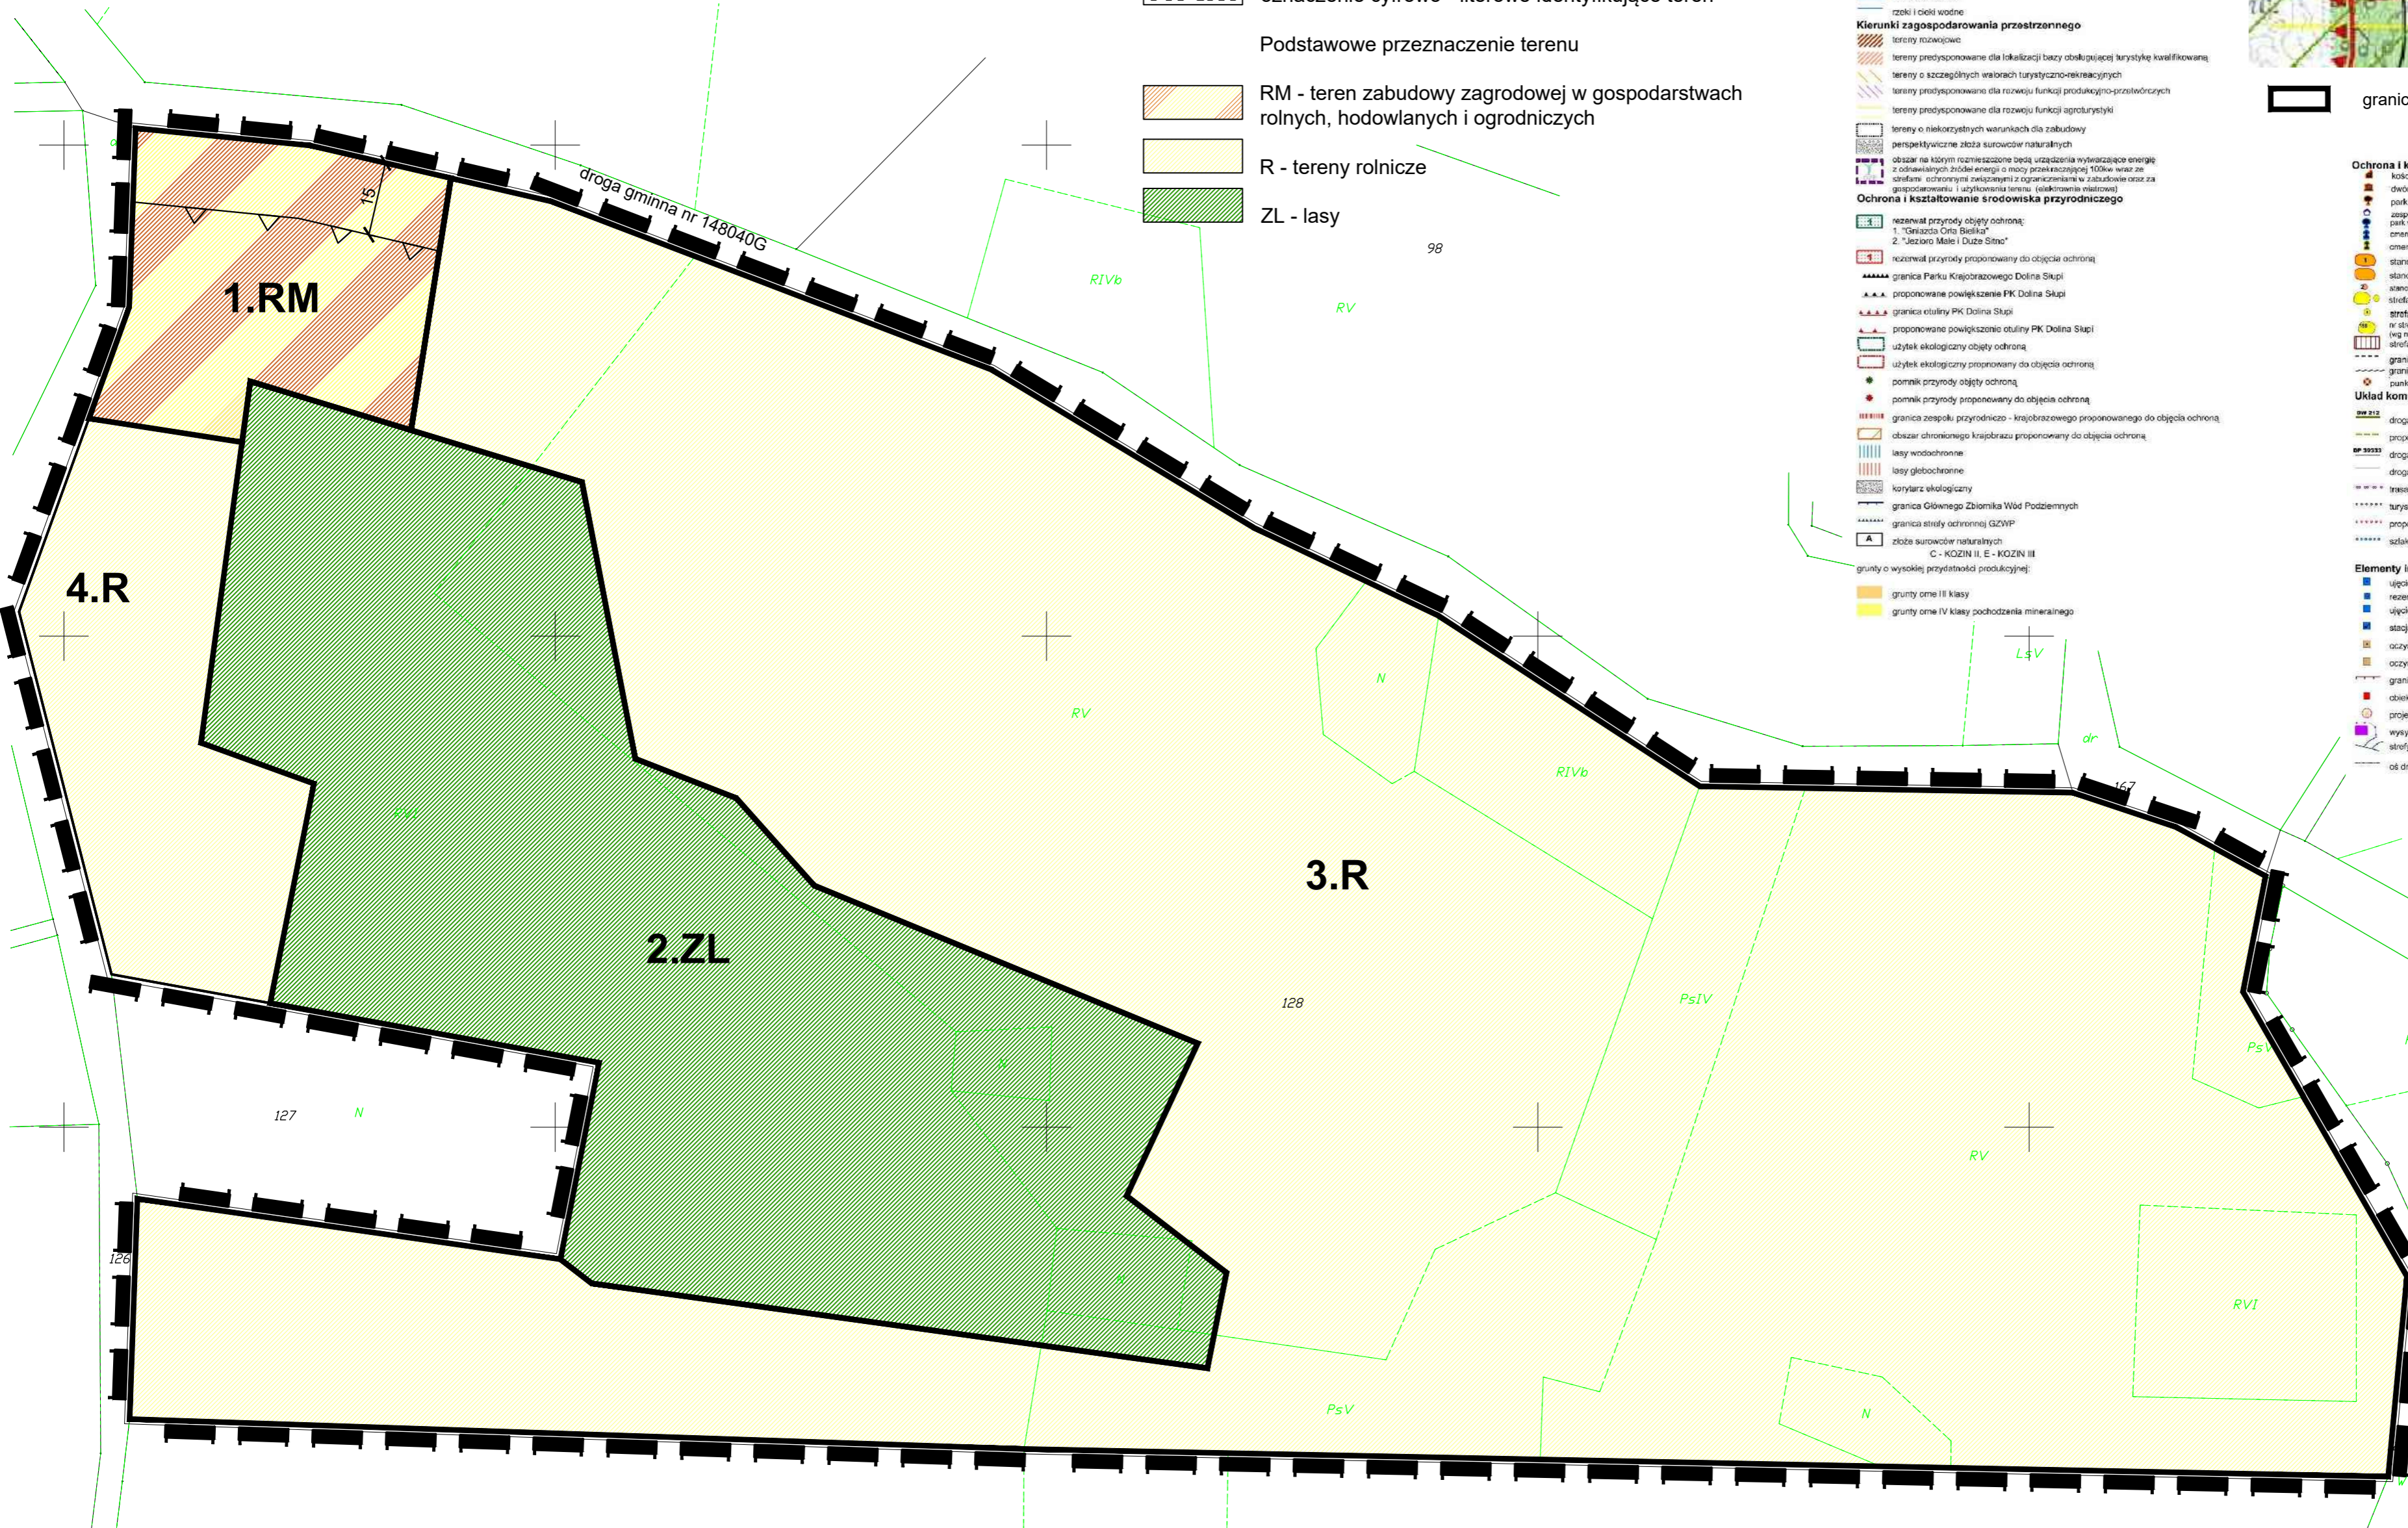

Wyrys ze studium uwarunkowań i kierunków zagospodarowania przestrzennego gminy Czarna Dąbrówka



granica opracowania planu miejscowego

DOM Biuro Urbanistyczne
Kielb-Stańczuk, Jaszczuk-Skolimowska Spółka jawna
ul. Kłobucka 34g, 83-200 Starogard Gdański
tel. 0 58 66 220 57 fax 0 58 66 114 78
e-mail: pprdom@pprdom.pl, www.pprdom.pl

Załącznik nr 1	
Zmiana miejscowego planu zagospodarowania przestrzennego dla terenu działki 128 położonej w obrębie Mydlita, gmina Czarna Dąbrówka	
Główny projektant:	dr inż. arch. Barbara Jaszczuk-Skolimowska
Opracowanie:	mgr Karolina Suchojed
Skala 1:1000	09.2016r.