


Załącznik Nr 1
do Uchwały Nr/...../.....
Rady Gminy Czarna Dąbrówka
z dnia

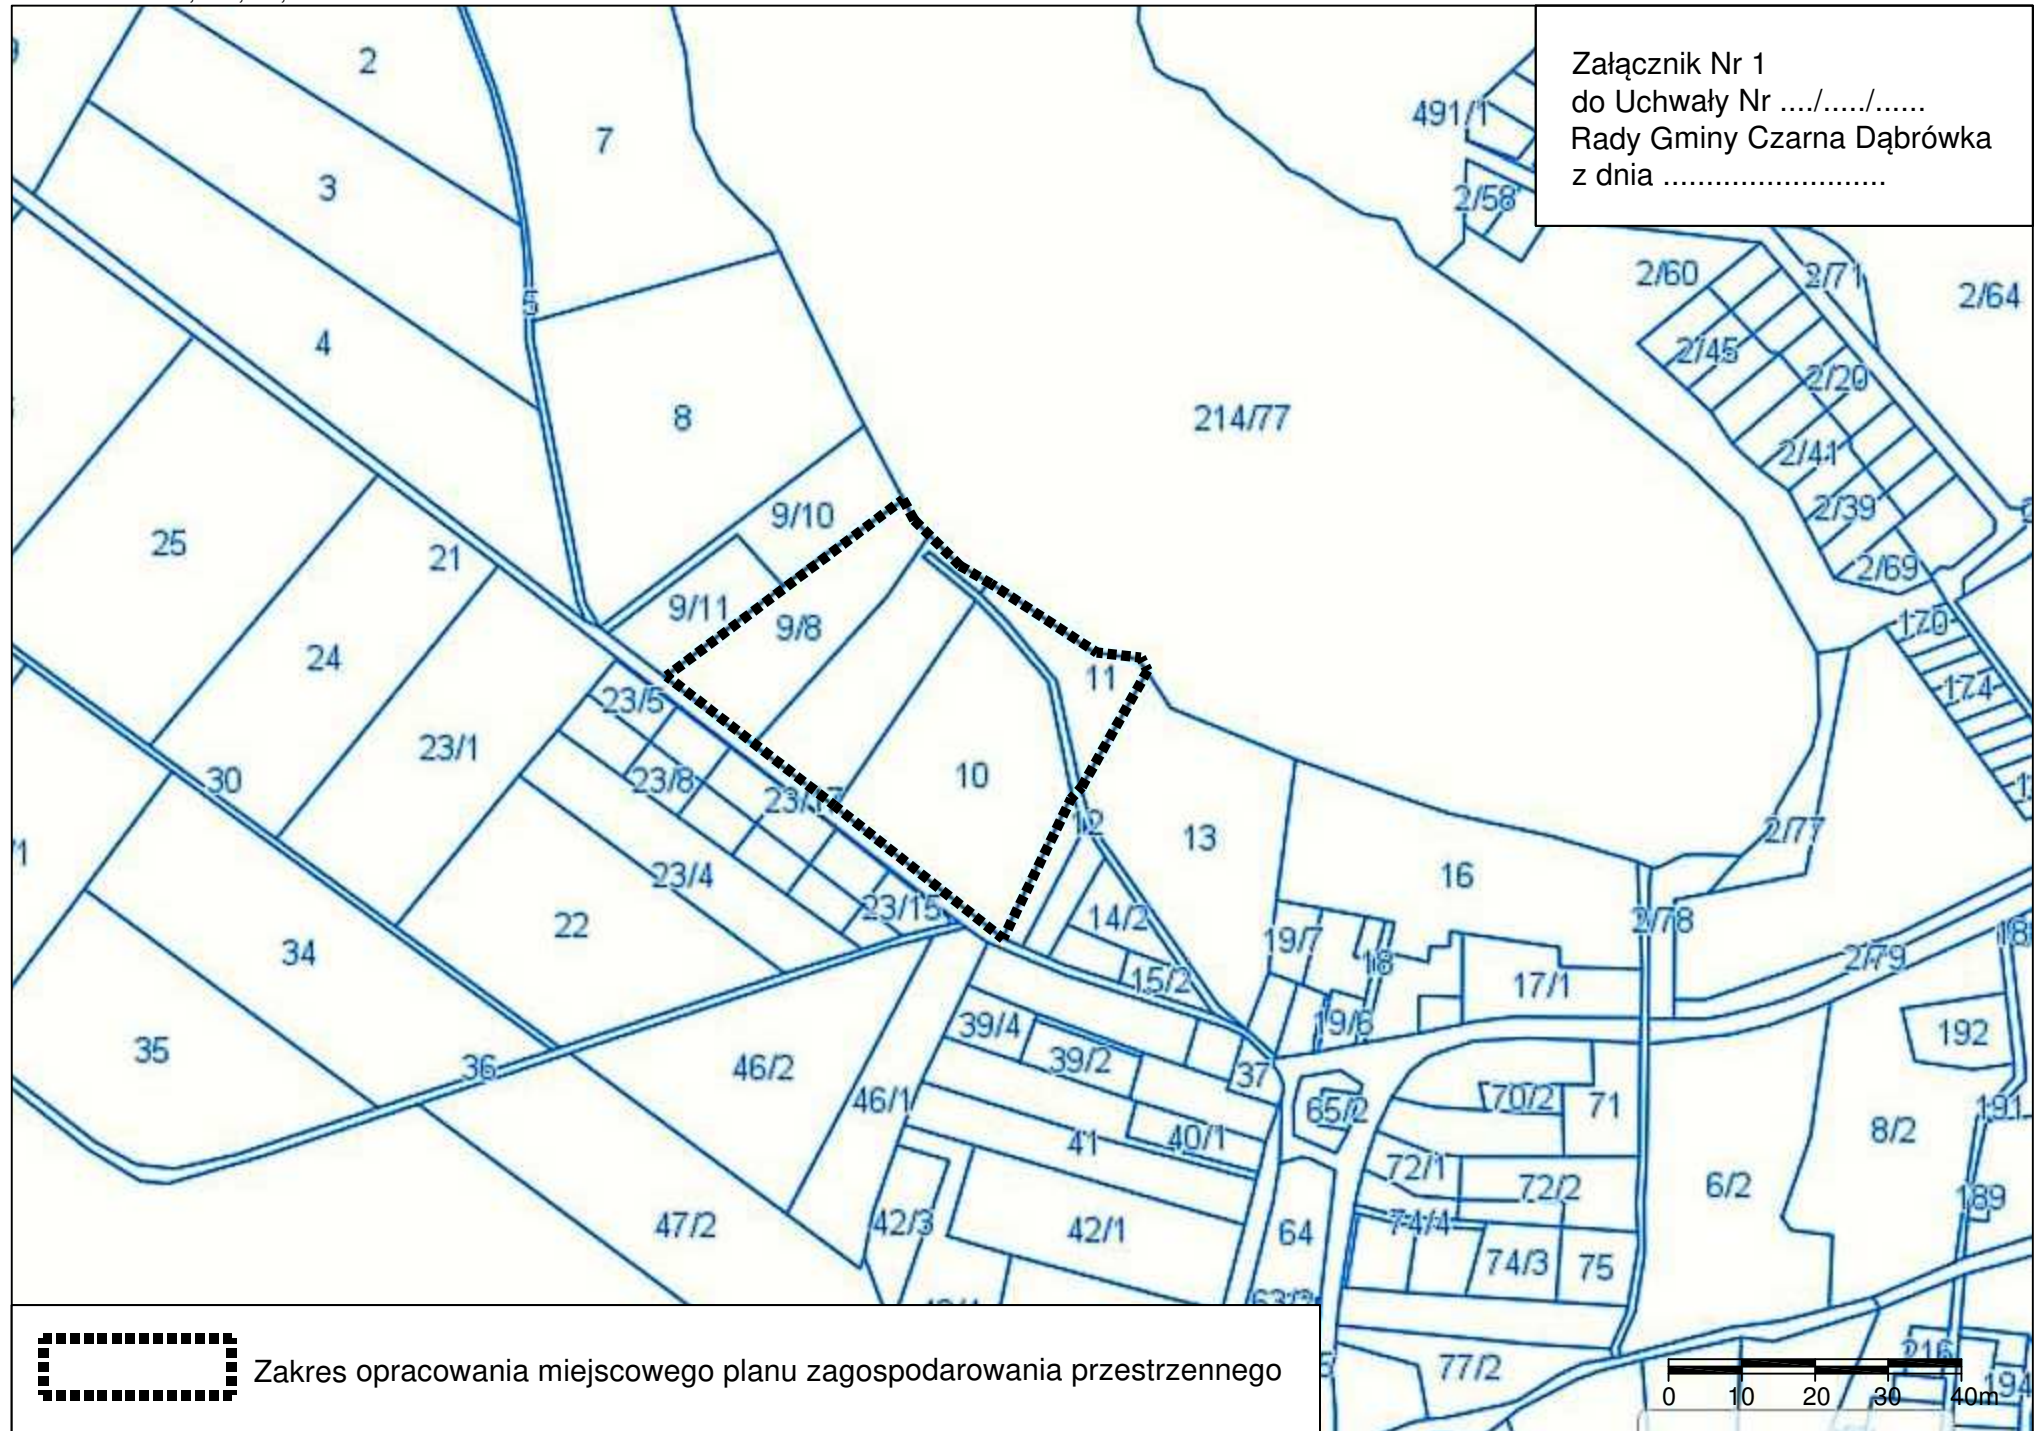

Zakres opracowania miejscowego planu zagospodarowania przestrzennego

