
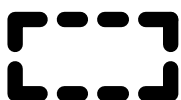


ZAŁĄCZNIK NR 1  
DO UCHWAŁY NR.....  
RADY GMINY CZARNA DĄBRÓWKA  
Z DNIA.....

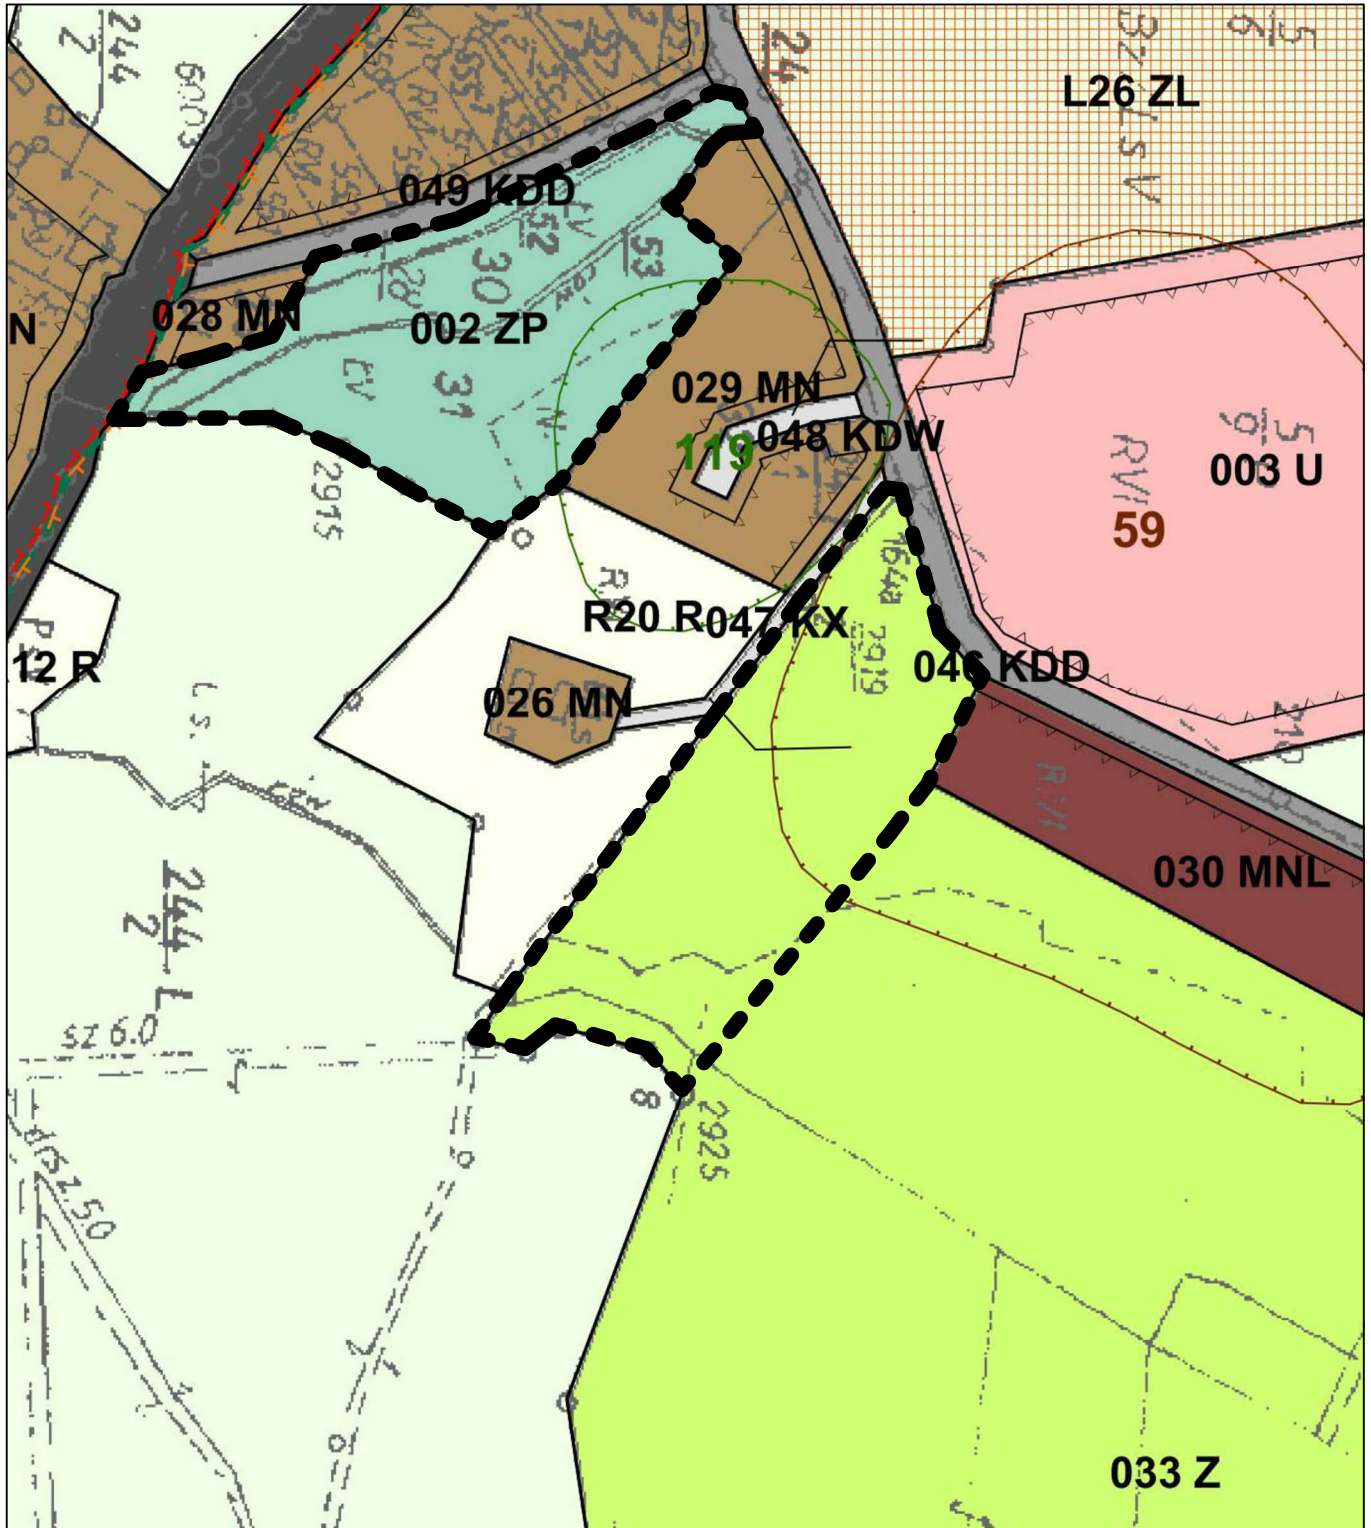

GRANICE ZMIANY PLANU