

UCHWAŁA NR XXIII/267/2021
RADY GMINY CZARNA DĄBRÓWKA
z dnia 22 marca 2021 r.

**w sprawie wyrażenia zgody na ustanowienie ograniczonego prawa rzeczowego –
służebności przesyłu na nieruchomości stanowiącej własność Gminy Czarna Dąbrówka**

Na podstawie art. 18 ust. 2 pkt. 9 lit. „a” ustawy z dnia 8 marca 1990 r. o samorządzie gminnym (tekst jedn. Dz. U. z 2020 r. poz. 713 z późn. zm.) oraz art. 13 ust. 1 ustawy z dnia 21 sierpnia 1997 roku o gospodarce nieruchomościami (tekst jedn. Dz. U. z 2020 r. poz. 1990 z późn. zm.) oraz art. 305¹ ustawy z dnia 4 kwietnia 1964 r. Kodeks Cywilny (tekst jedn. Dz. U. z 2020 r. poz. 1740 z późn. zm.), **Rada Gminy Czarna Dąbrówka uchwala, co następuje:**

§ 1.1 Wyraża się zgodę na ustanowienie na części nieruchomości stanowiącej własność Gminy Czarna Dąbrówka, oznaczonej w ewidencji gruntów i budynków jako działka nr 623, 56, położonej w obrębie Kozy, gmina Czarna Dąbrówka, dla której Sąd Rejonowy w Łęborku, V Wydział Ksiąg Wieczystych prowadzi Księgę Wieczystą nr SL1L/00010792/4 ograniczonego prawa rzeczowego – służebności przesyłu na rzecz Energa – Operator SA z siedzibą w Gdańsku.

2. Służebność, o której mowa w ust. 1 zostanie ustanowiona na czas nieoznaczony i będzie polegać na prawie posadowienia na części nieruchomości, o której mowa w ust. 1, linii kablowej 0,4 kV o długości ok. 26 m, szerokości pasa służebności 0,5 m wraz z posadowieniem kablowej rozdzielnicy szafowej na działce nr 623, linii kablowej 0,4 kV o długości ok. 47 m, szerokości pasa służebności 0,5 m na działce nr 56 oraz na prawie wstępu, przechodu, przejazdu, swobodnego i całodobowego dostępu do ww. urządzeń w celu wykonywania czynności związanych z posadowieniem linii oraz naprawami, z obowiązkiem każdorazowego przywrócenia nieruchomości do stanu pierwotnego na koszt Energa-Operator SA.

3. Przebieg służebności, o której mowa w ust. 1 określa załącznik do niniejszej uchwały, stanowiący jej integralną część.

§ 2. Ustanowienie służebności przesyłu, o której mowa w § 1 nastąpi za jednorazowym wynagrodzeniem ustalonym przez rzeczoznawcę majątkowego.

§ 3. Wykonanie uchwały powierza się Wójtowi Gminy Czarna Dąbrówka.

§ 4. Uchwała wchodzi w życie z dniem podjęcia.

PRZEWODNICZĄCY
RADY GMINY
Czarna Dąbrówka
Tomasz Naderza

MAPA DO CELÓW PROJEKTOWYCH


Skala 1:500
ID: 6640.663.2020

woj. pomorskie
pow. bytowski
gm. Czarna Dąbówka, Nr 220103_2
obr. Kozy, Nr 0014
dz. 623

PRZEWODNICZĄCY
RADY GMINY
Czarna Dąbówka
Tomasz Naderza

Załącznik do Uchwały Nr XXIII/267/2021
Rady Gminy Czarna Dąbówka
Z dnia 22 marca 2021 r.

Układ odniesienia "PL 2000/18"
Podzim odniesienia "Amsterdam 2007"
Mapa sporządzona bez ustalenia służebności gruntowych
Granice umieszczone na podstawie danych pozyskanych z bazy
numerycznej EIGB w Bydowie bez prawnego ustalenia w terenie
Kontur użytku gruntowego oznaczony symbolem
nie jest ujemny w bazie danych EIGB
Kontur użytku gruntowego oznaczony symbolem
jest ujemny w bazie danych EIGB
Zakres opracowania
Nie wyklucza się również istnienia w terenie innych
urządzeń, podziemnych, dla których brak było
informacji branżowych i nie zostały odnotowane
w czasie inwentaryzacji geodezyjnej.

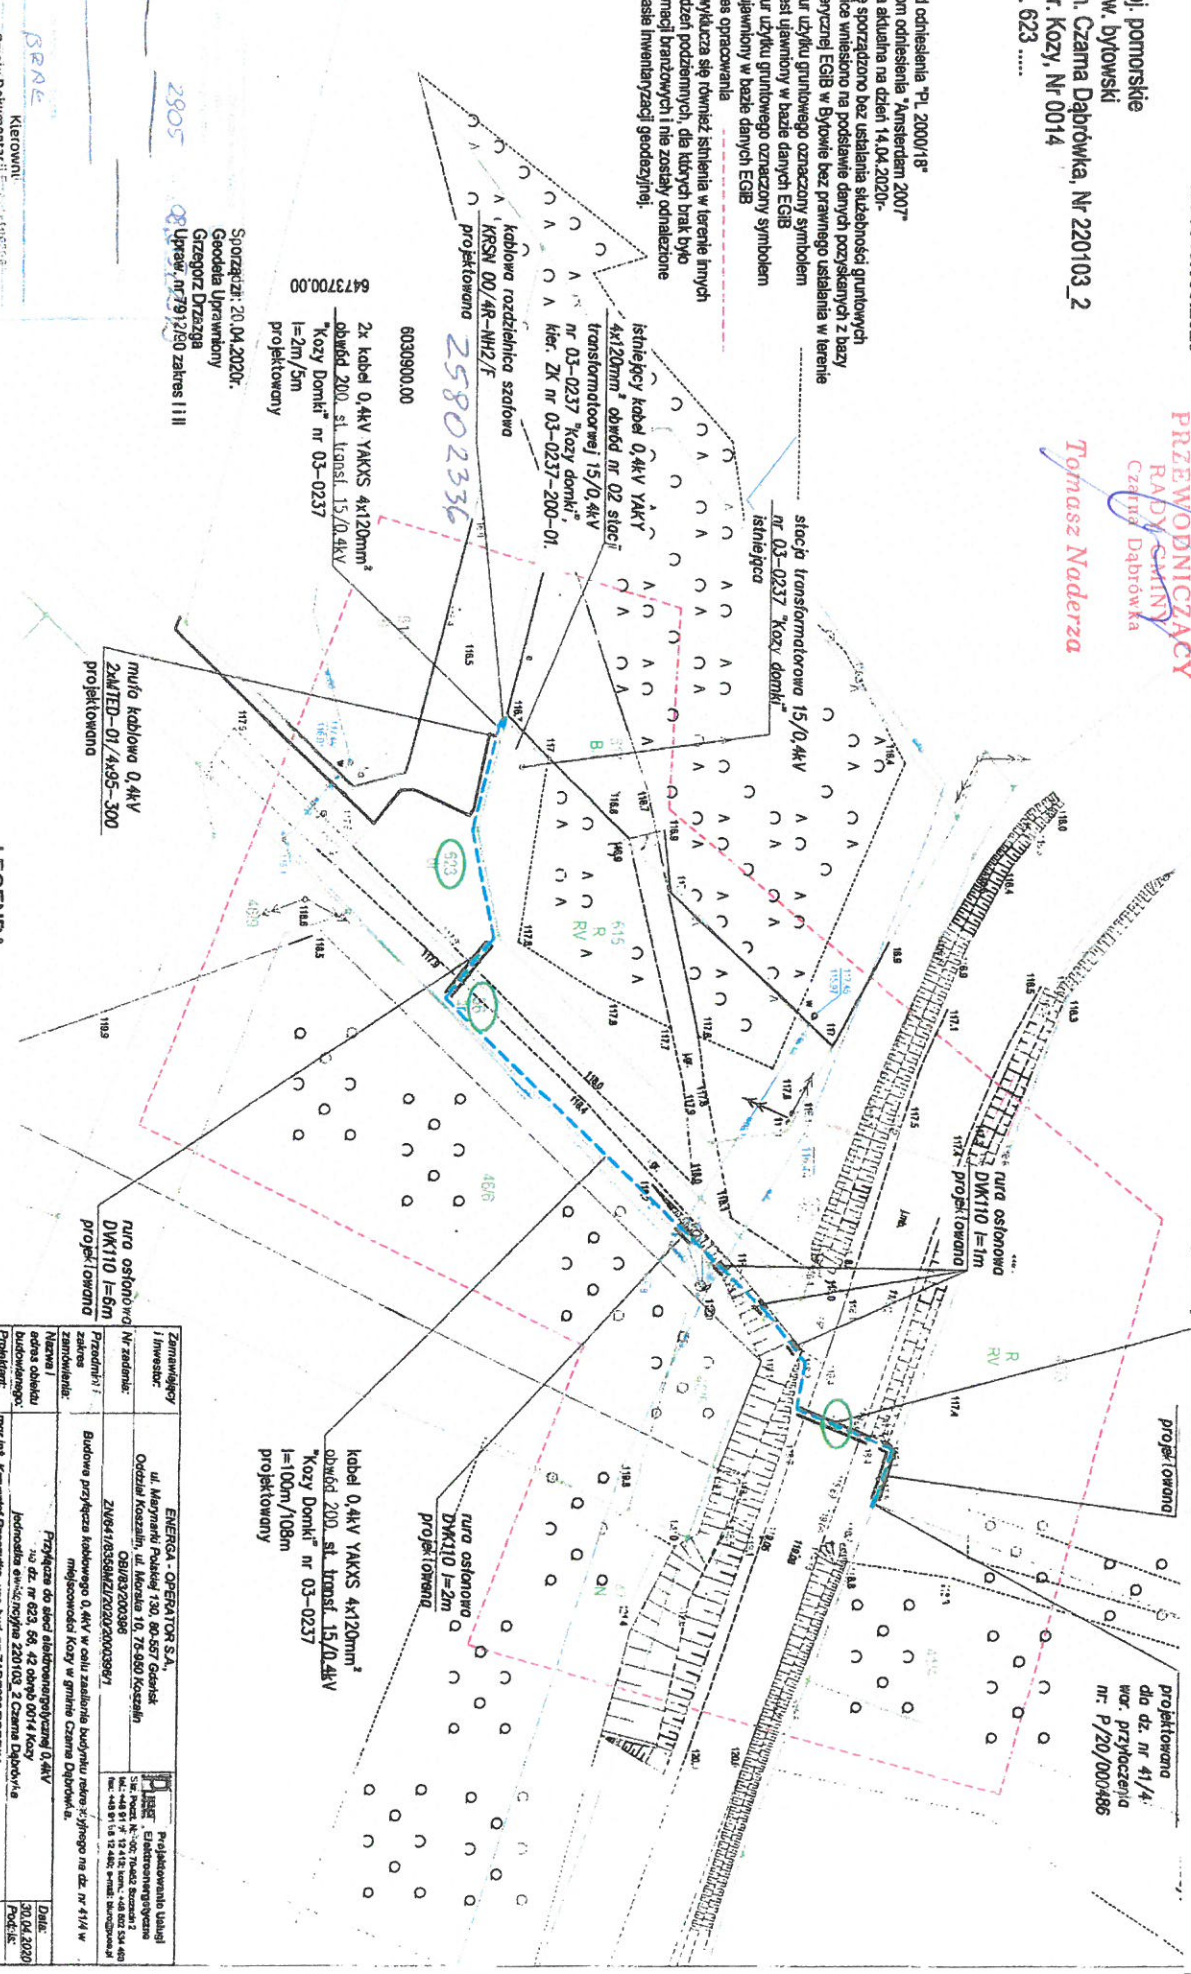

Sporządził: 20.04.2020r.
Geodeza Uprawniony
Gizsgorz Dżazga
Uprawn. nr 791250 zakres IIII

2x kabel 0,4kV YAKXS 4x120mm²
obwód 200, st. konsol. 15/0,4kV
"Kozy Domki" nr 03-0237
l=2m/5m
projektowany

przebieg
SRS110 l=7m
projektowany

przebieg
rura osłonowa
DKK110 l=6m
projektowany

przebieg
rura osłonowa
DKK110 l=2m
projektowany

przebieg
kabel 0,4kV YAKXS 4x120mm²
obwód 200, st. konsol. 15/0,4kV
"Kozy Domki" nr 03-0237
l=100m/108m
projektowany

LEGENDA

- projektowany kabel elektroenergetyczny 0,4kV
- prof. rury osłonowe - typ I długość wg opisu

Zamawiający		ENERGA - OPERATOR S.A.	
Inwestor		ul. Marynarki Polskiej 130, 80-557 Gdańsk	
Nr zadania		Odczyna Koszalin, ul. Koszala 10, 76-950 Koszalin	
Cena		ZVN04108558M2/2020/003997	
Pracownicy / zrealizowali		Pracownicy do zadań elektroenergetycznych 0,4kV	
Nazwa i adres obiektu budowlanego		Budowa przyłącza kablowego 0,4kV w celu zaalantowania budynku mieszkalnego na dz. nr 414 w miejscowości Kozy w gminie Czarna Dąbówka.	
Projektant		Pracownicy do zadań elektroenergetycznych 0,4kV	
Sporządził		mgr inż. Koryztor Przesada, upr. bud. nr ZAP/0220/PODE/17	
Sprawdził		mgr inż. Rafał Słota, upr. bud. nr ZAP/0108/PODE/12	
Azyantent proj.		mgr inż. Jan Szwedowski	
Typ i rysunek		Plansza uzgodnień - koncepcja	
Skala		1:500	
Ażsuz		1	
Nr rysunku		01	
Data		30.04.2020	
Projekt		P	

BEAR
Kierownik
Działu Dokumentacji
Piotr Kislikowski