


Województwo: pomorskie
Powiat: bytowski
Jednostka ewidencyjna: Czarna Dąbrówka 220103_2
Obręb: Rokitki 0025
Działka: 120, 124, 125, 126/3, 126/4, 1

KOPIA MAPY ZASADNICZEJ
obr. Rokitki 0025: dz. 120, 124, 125, 126/3, 126/4, 127, 128, 129/1, 129/4, 130/3, 130/4, 273/2
SKALA 1:1000

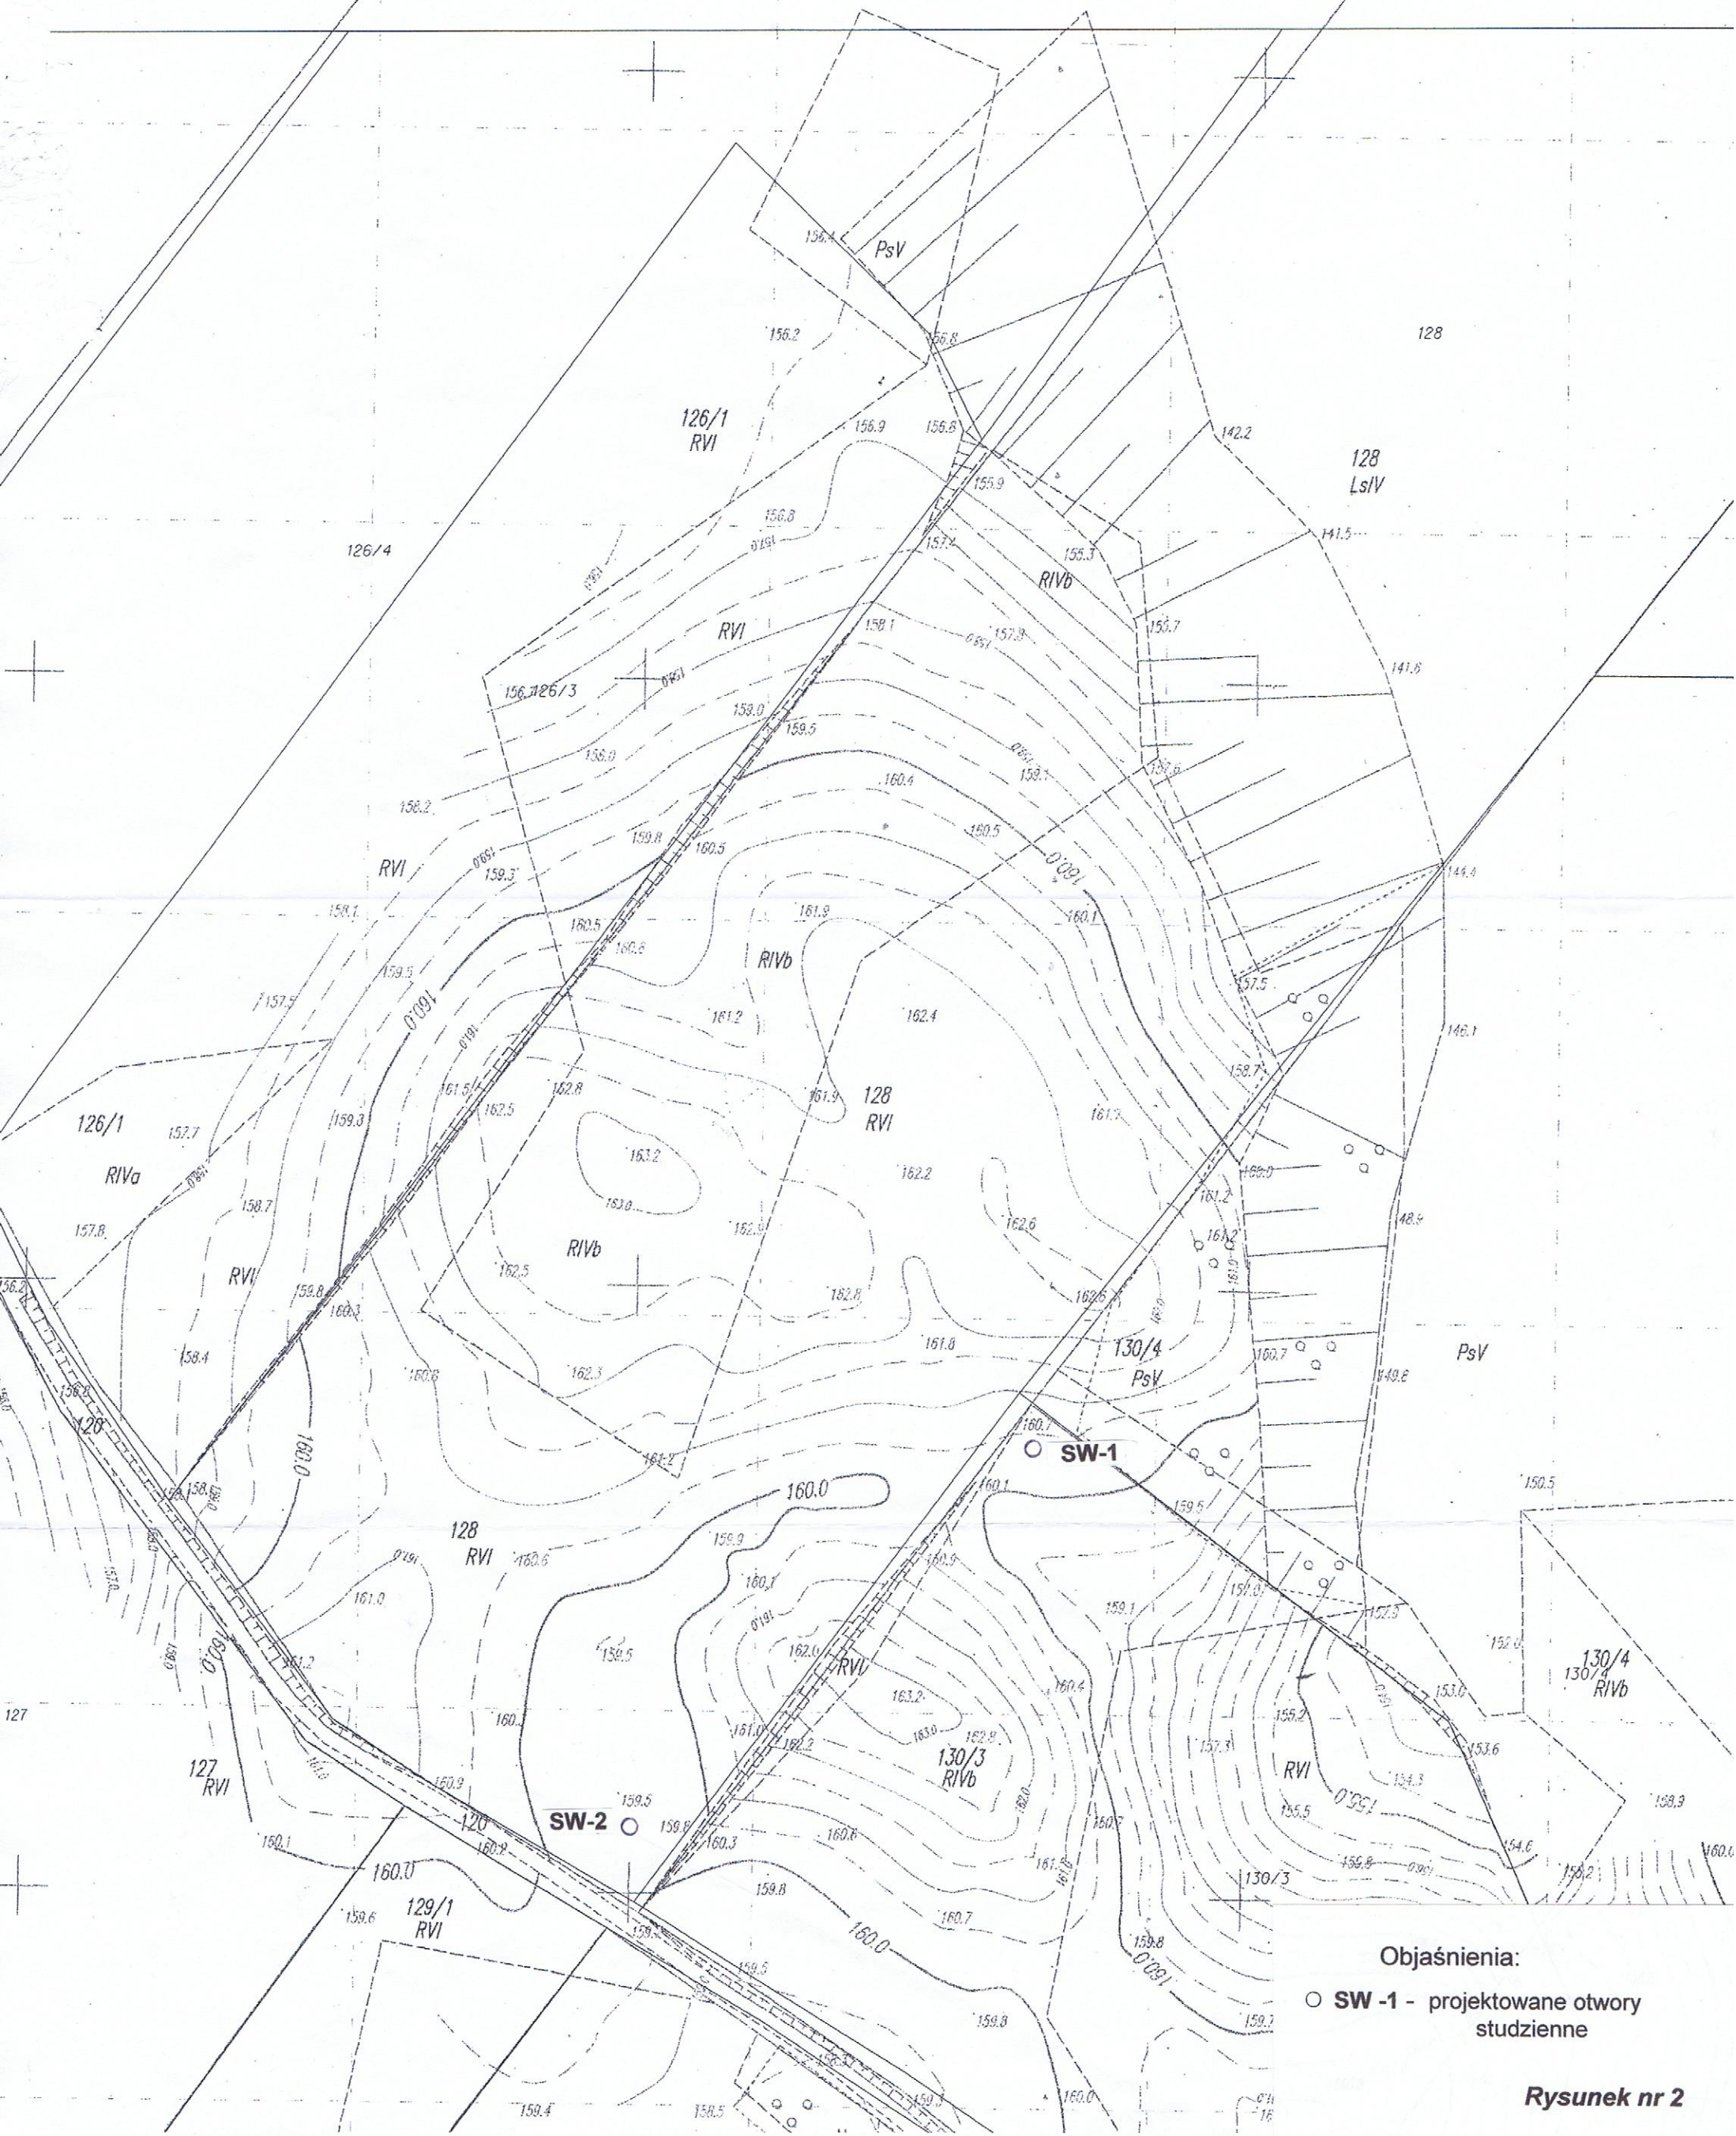

Objaśnienia:

○ SW -1 - projektowane otwory studzienne

Rysunek nr 2